



- LEGENDA**
- STAVEBNÍ ČÁRA
 - HRANICE ZASTAVITELNOSTI POZEMKU
 - EL. VEDENÍ VN NADZEMNÍ
 - EL. VEDENÍ VN PODZEMNÍ
 - OCHRANNÉ PÁSMO EL. VEDENÍ VN
 - SLOUP VN
 - CHODNÍK
 - ASFALTOVÁ CESTA
 - POLOHA SJEZDŮ
 - ROZVODNÁ SKŘÍŇ
 - MOBILIÁŘ - LAVIČKY
 - MOBILIÁŘ - KOŠE

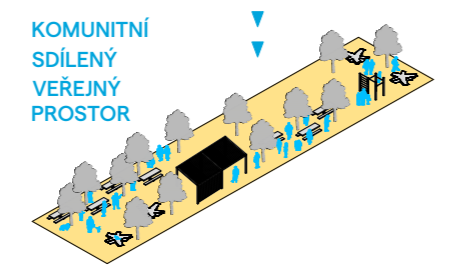

0 10 30 50 m M1000

nr SATELIT RODINNÝCH DOMKŮ, MALÉ POLE - SLAVIČÍN
SITUACE 2019

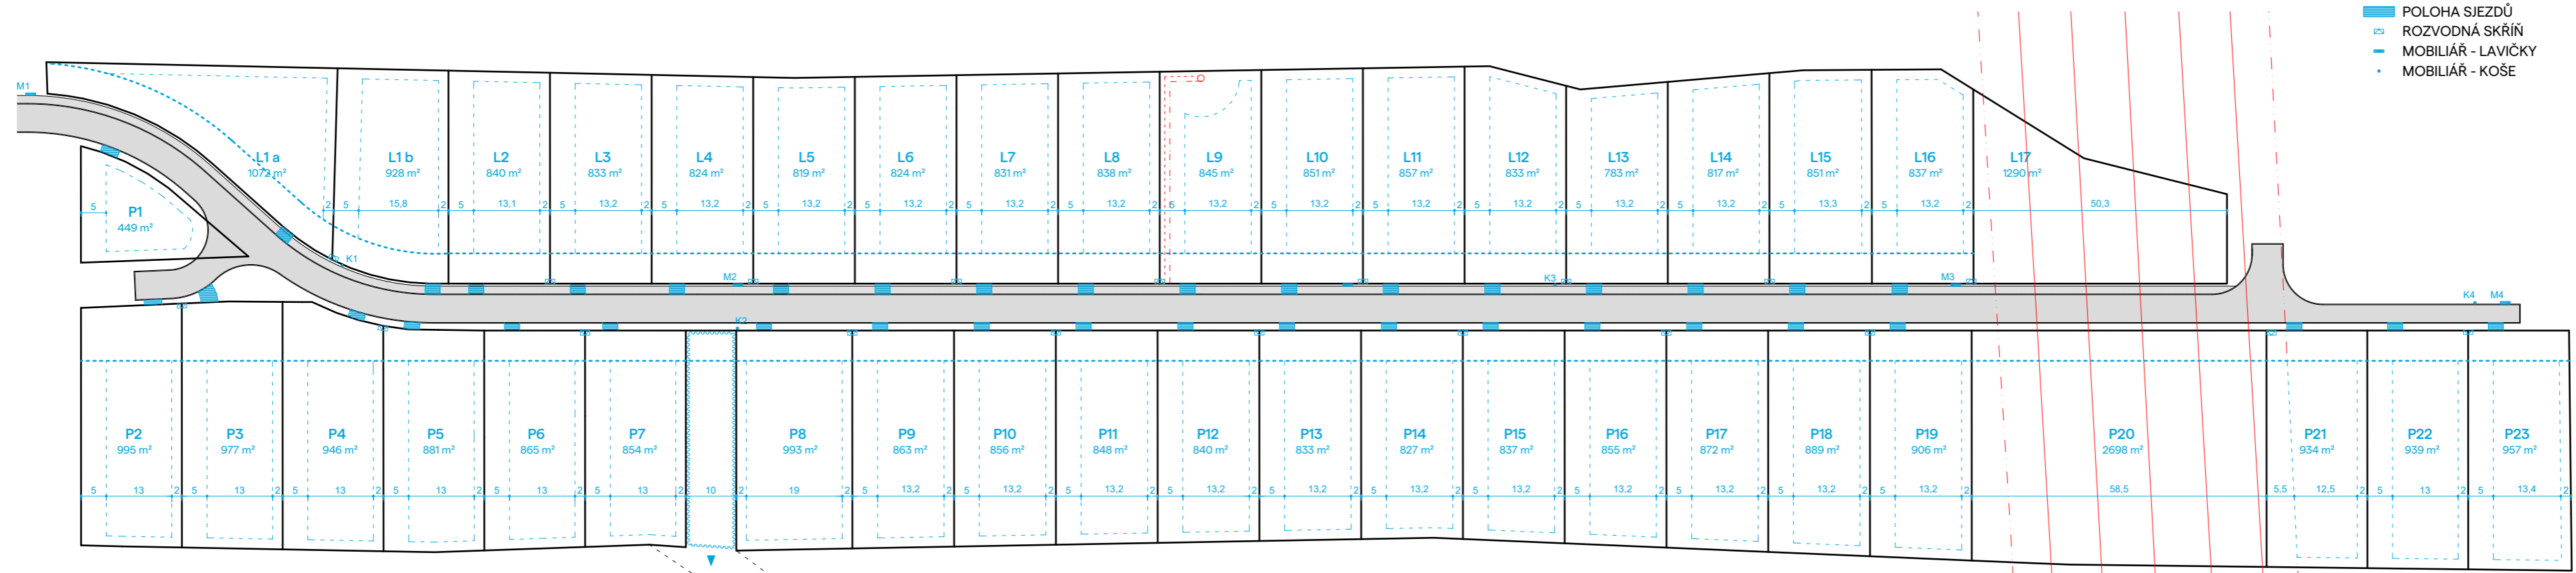